



Разрез 1-1

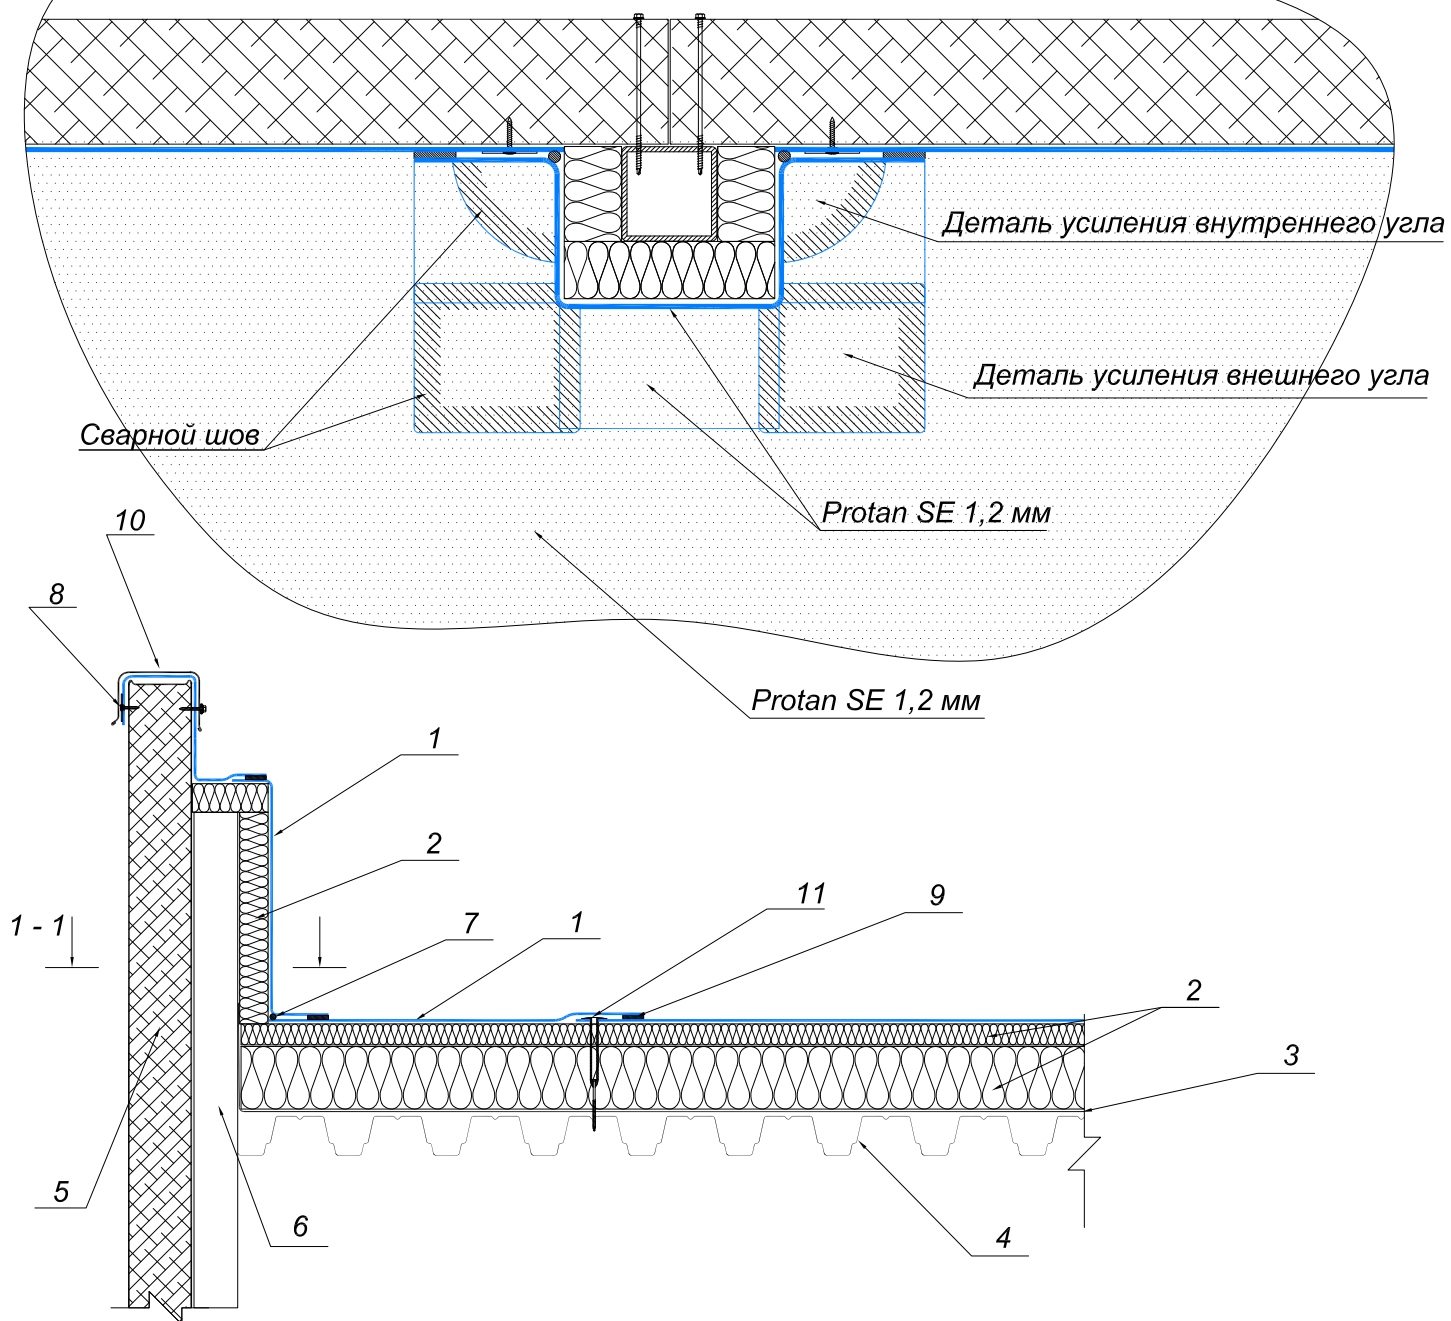

- 1 - ПВХ-мембрана PROTAN SE
- 2 - минераловатный утеплитель
- 3 - пароизоляция
- 4 - профнастил
- 5 - сэндвич-панель
- 6 - фахверк
- 7 - линейный прихваточный сварной шов
- 8 - крепёжный элемент с тарельчатой шайбой
- 9 - сварной шов
- 10 - парпетный колпак
- 11 - телескопическая втулка

	Ф.И.О.	Подпись	Дата	<a href="http://www.protan.com.ua">http://www.protan.com.ua</a>		Стадия	Лист	Листов	
Разработал				Узел примыкания к парапету с утеплённым фахверком для совмещённого покрытия кровли по основанию из профнастила с минераловатным утеплителем		РП			
Исполнил									
Утвердил									
Согласовано									
						ООО "ПРОТАН-УКРАИНА" г.Киев, просп. Московский, 21, оф.606 тел. (044) 545-66-23 (24)			