


крепежный элемент с тарельчатой шайбой

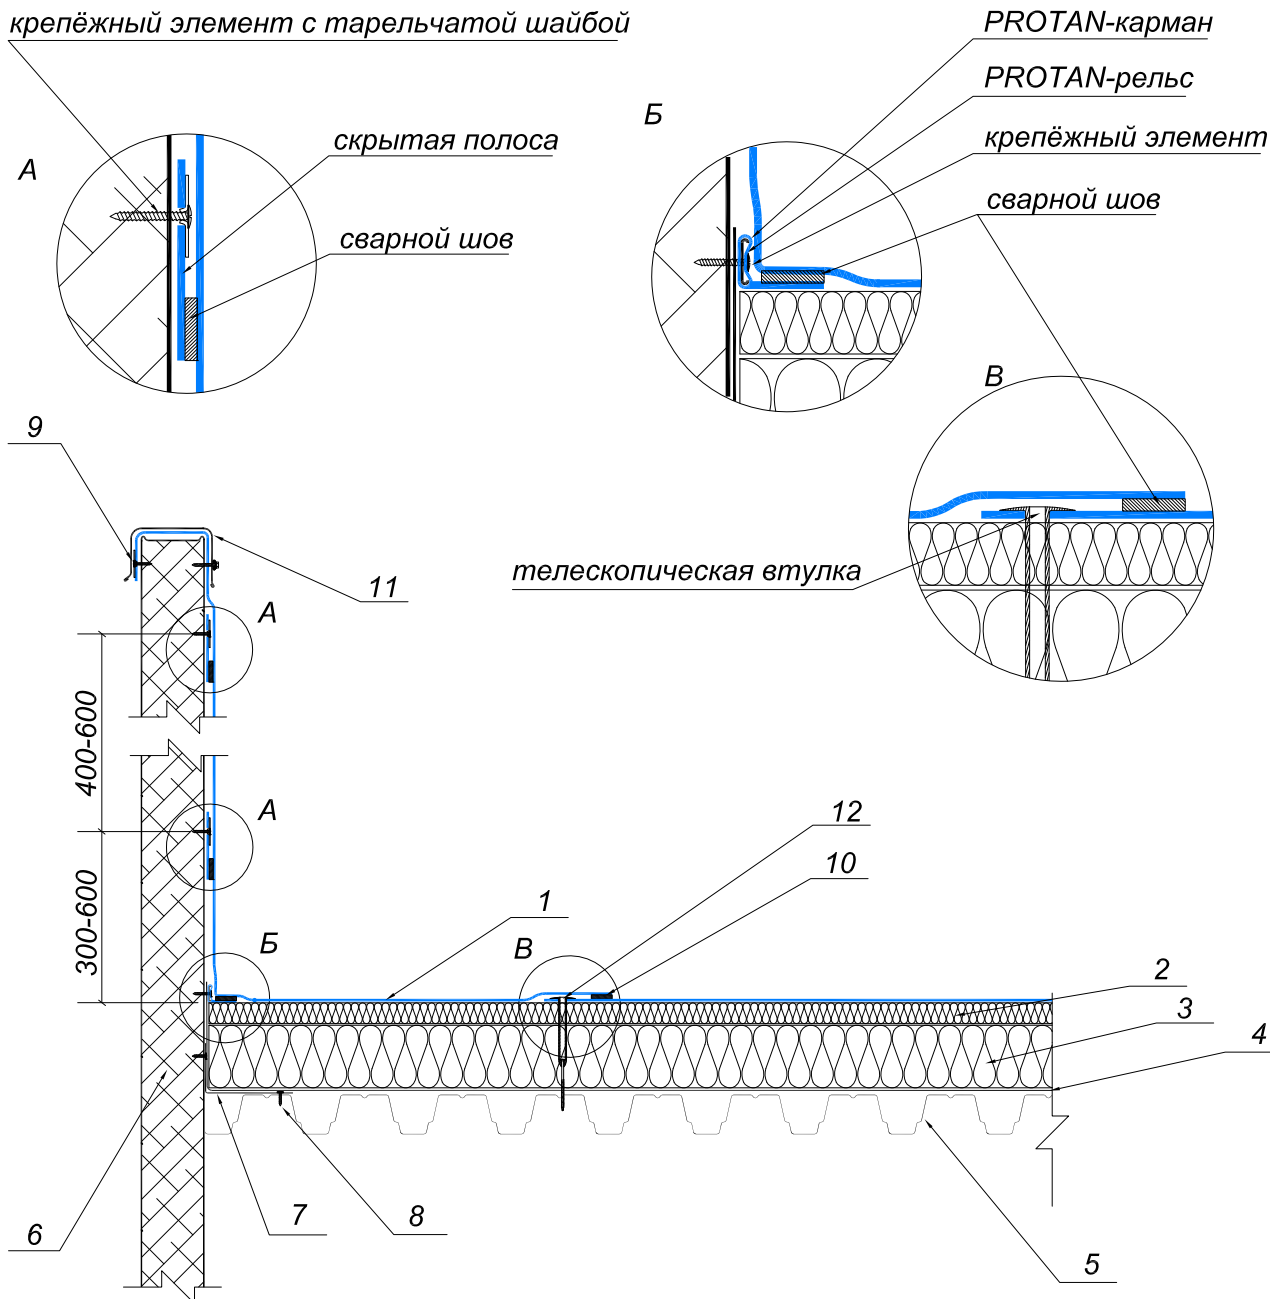

- 1 - ПВХ-мембрана PROTAN SE
- 2 - минераловатный утеплитель (прочность на сжатие не менее 60 кПа)
- 3 - минераловатный утеплитель (прочность на сжатие не менее 30 кПа)
- 4 - пароизоляция
- 5 - профнастил (толщина стали не менее 0,7 мм)
- 6 - сэндвич-панель
- 7 - уголок из оцинкованной стали (толщина стали от 0,8 мм)
- 8 - винт самонарезающий
- 9 - крепежный элемент с тарельчатой шайбой
- 10 - сварной шов
- 11 - парапетный колпак
- 12 - телескопическая втулка

	Ф.И.О.	Подпись	Дата	http://www.protan.com.ua		Стадия	Лист	Листов	
Разработал				Узел примыкания к парапету из сэндвич-панели с оборачиванием для совмещённого покрытия кровли по основанию из профнастила с минераловатным утеплителем		РП	2		
Исполнил									
Утвердил									
Согласовано									
						ООО "ПРОТАН-УКРАИНА" г.Киев, просп. Московский, 21, оф.606 тел. (044) 545-66-23 (24)			