


полиуретановый герметик

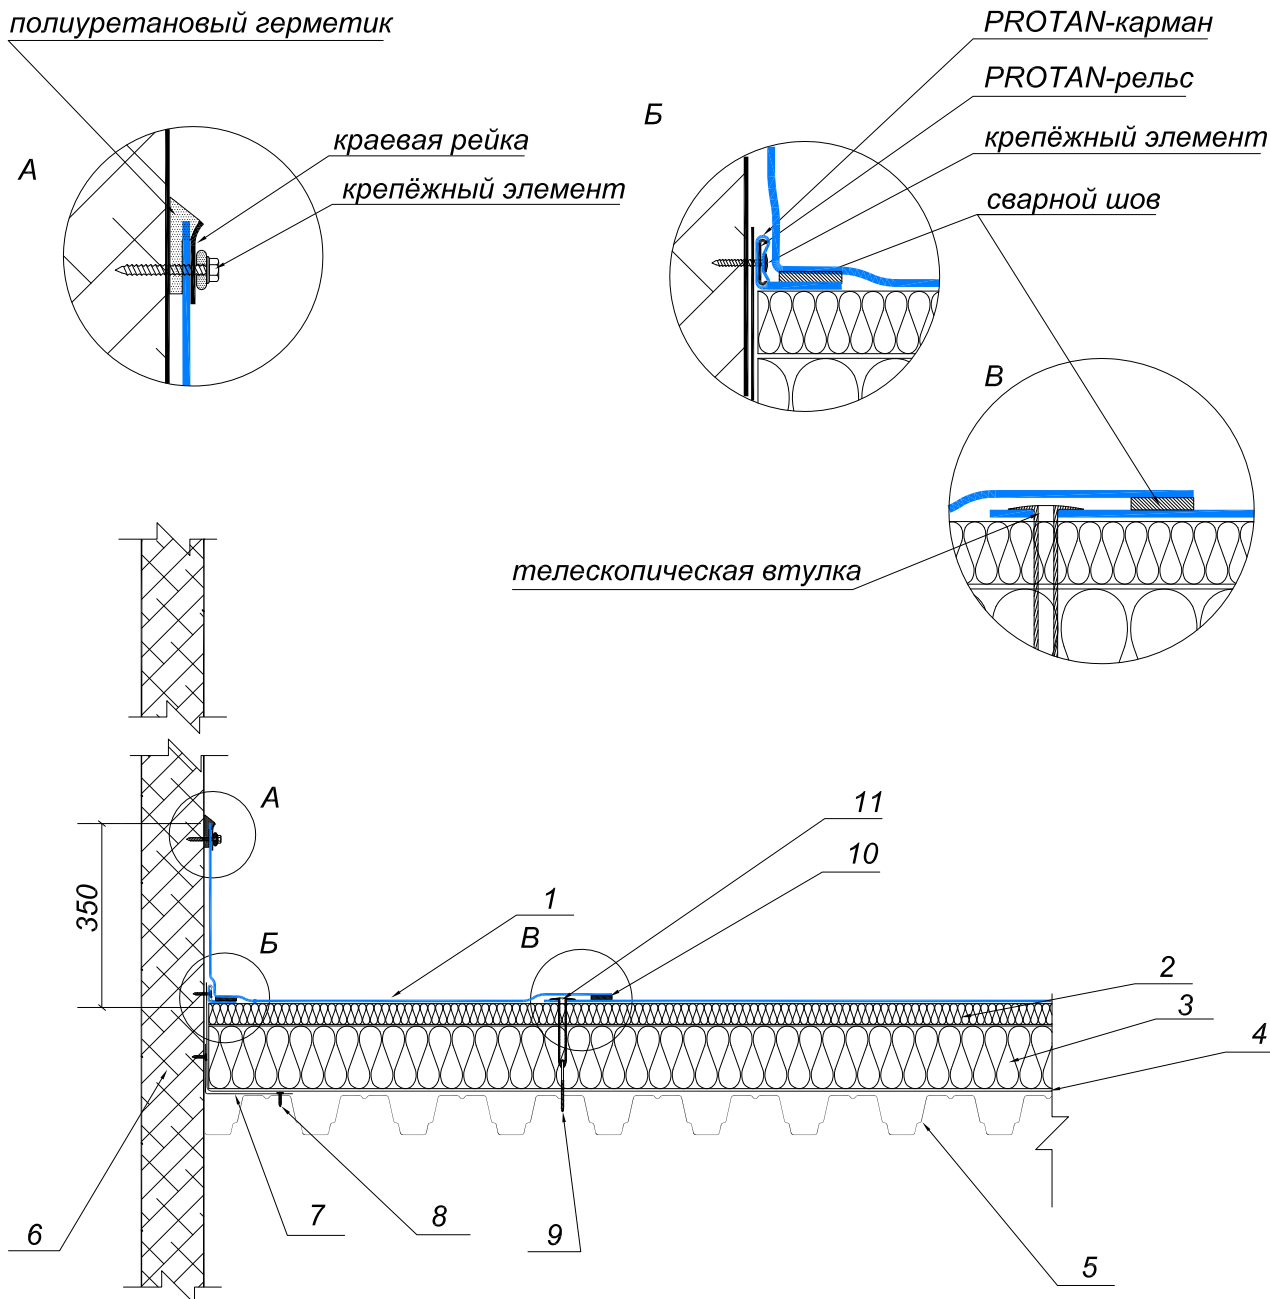

1 - ПВХ-мембрана PROTAN SE

2 - минераловатный утеплитель (прочность на сжатие не менее 60 кПа)

3 - минераловатный утеплитель (прочность на сжатие не менее 30 кПа)

4 - пароизоляция

5 - профнастил (толщина стали не менее 0,7 мм)

6 - сэндвич-панель


7 - уголок из оцинкованной стали (толщина стали от 0,8 мм)

8 - винт самонарезающий

9 - крепёжный элемент

10 - сварной шов

11 - телескопическая втулка

|             | Ф.И.О. | Подпись | Дата | <a href="http://www.protan.com.ua">http://www.protan.com.ua</a>   |  | Стадия   | Лист | Листов |
|-------------|--------|---------|------|---|---|--|------|--------|
| Разработал  |        |         |      | Узел примыкания к сэндвич-панели под крайевую рейку для совмещённого покрытия кровли по основанию из профнастила с минераловатным утеплителем |   | РП   |      |        |
| Исполнил    |        |         |      |   |   |  |      |        |
| Утвердил    |        |         |      |   |   |  |      |        |
| Согласовано |        |         |      |   |   |  |      |        |
|             |        |         |      |   |   | ООО "ПРОТАН-УКРАИНА"<br>г.Киев, просп. Московский, 21,<br>оф.606 тел. (044) 545-66-23 (24) |      |        |