


полиуретановый герметик

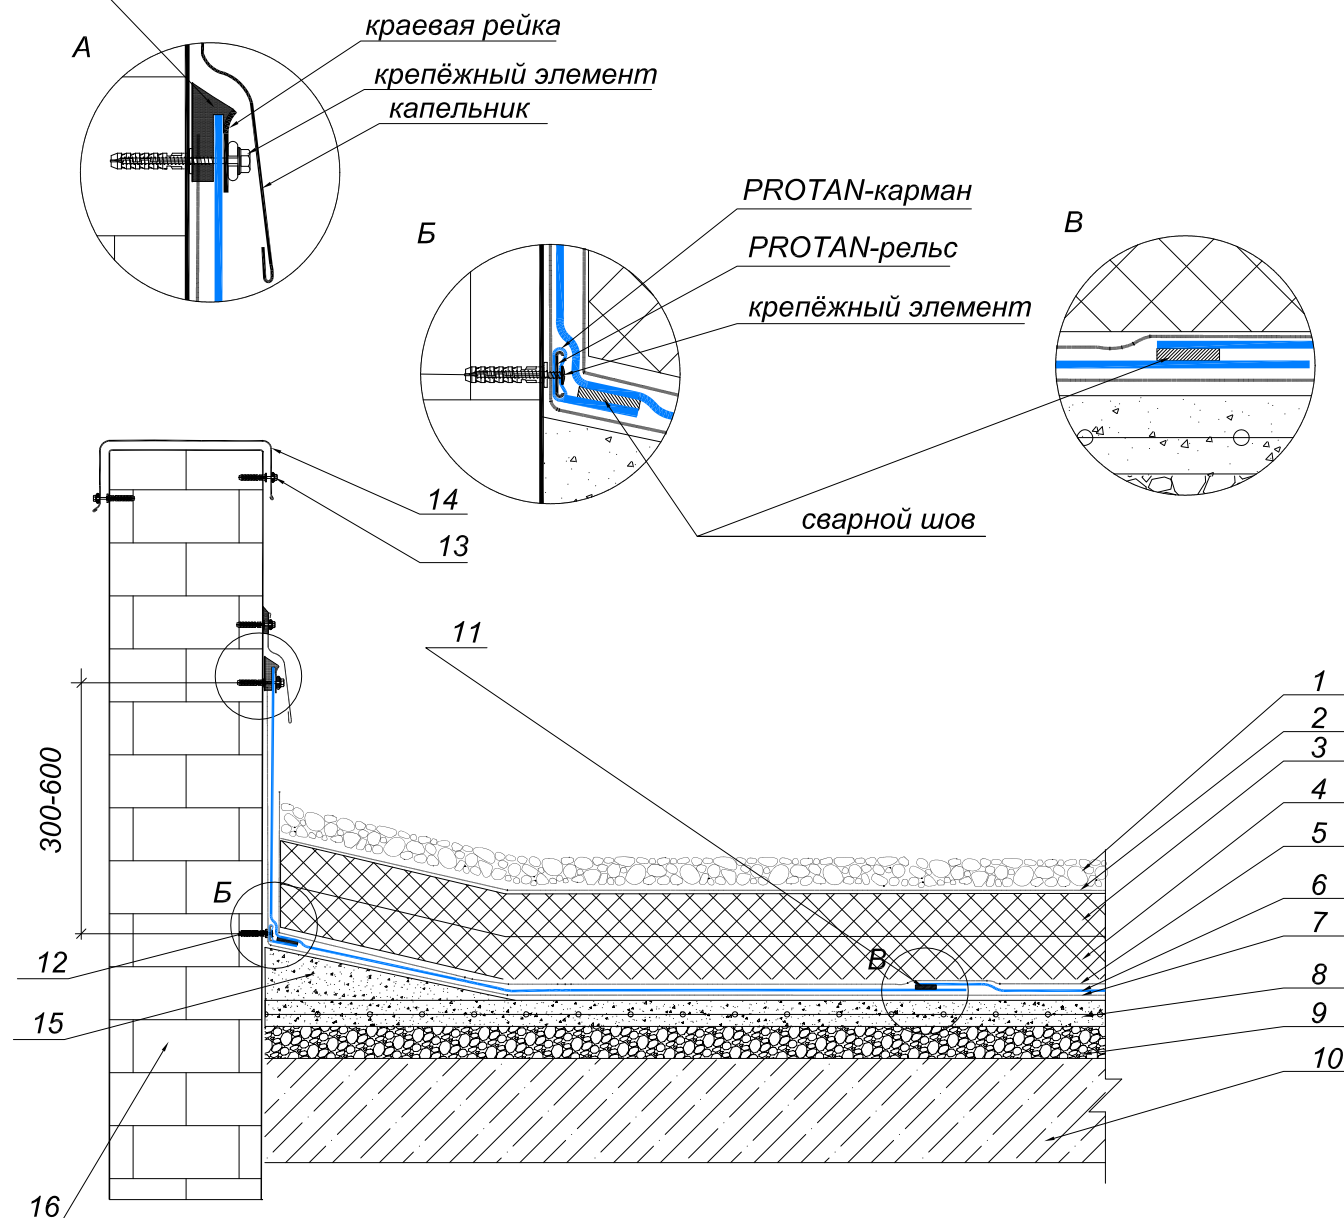

- 1 - балласт (пригрузочный слой)
- 2 - фильтрационный слой (геотекстиль от 300 г/м²)
- 3 - утеплитель (экструзионный пенополистирол)
- 4 - утеплитель (экструзионный пенополистирол)
- 5 - разделительный слой (геотекстиль от 140 г/м²)
- 6 - ПВХ-мембрана PROTAN G
- 7 - защитный слой (геотекстиль от 300 г/м²)
- 8 - армированная цементно-песчаная стяжка М-150 по сетке 5Вр1
- 9 - уклонообразующий слой (керамзит, газобетон, полистиролбетон и т.д.)
- 10 - бетон
- 11 - сварной шов
- 12 - крепежный элемент
- 13 - крепежный элемент с ЭПДМ шайбой
- 14 - парапетный колпак
- 15 - уклон из цементно-песчаной стяжки М-150
- 16 - кирпичная стена

	Ф.И.О.	Подпись	Дата	http://www.protan.com.ua		Стадия	Лист	Листов
Разработал				Узел примыкания к стене из кирпичной кладки под краевую рейку, с устройством контруклона для совмещенного покрытия инверсионной кровли		РП	40	
Исполнил						ООО "ПРОТАН-УКРАИНА" г.Киев, просп. Московский, 21, оф.606 тел. (044) 545-66-23 (24)		
Утвердил								
Согласовано								