


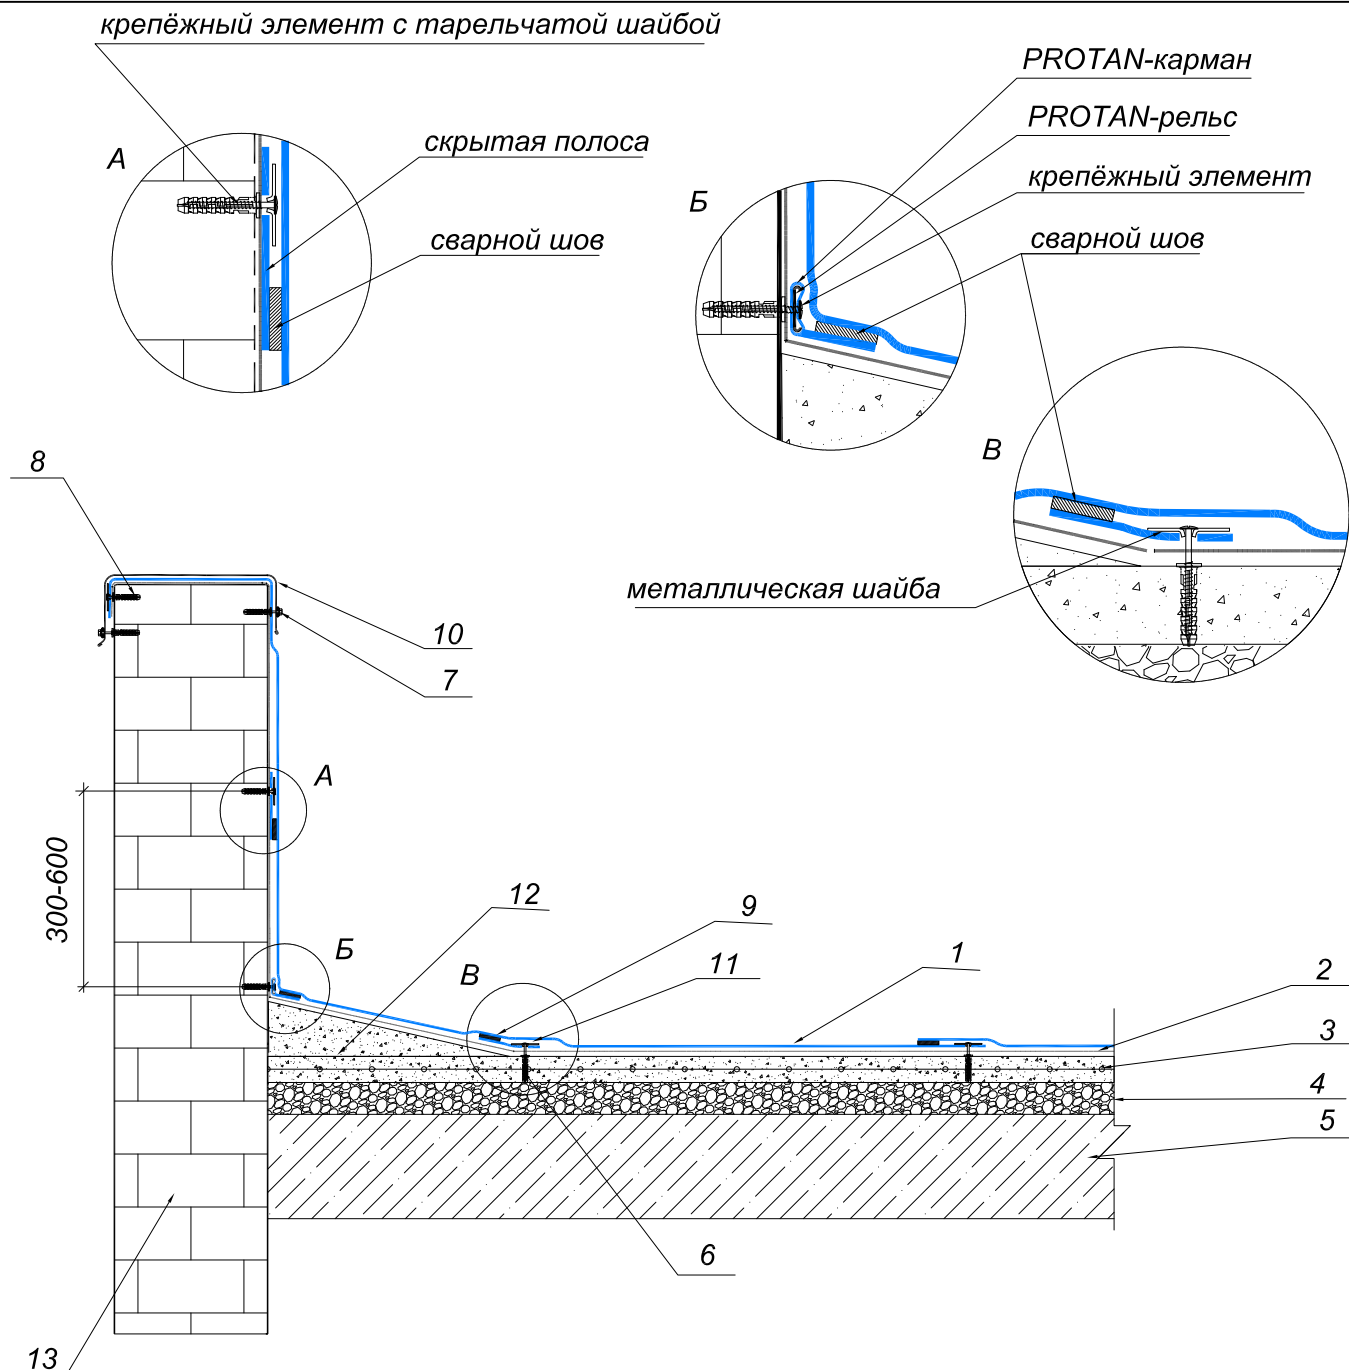

- 1 - ПВХ-мембрана PROTAN SE
- 2 - защитный слой (геотекстиль от 300 г/м²)
- 3 - армированная цементно-песчаная стяжка М-150 по сетке 5Вр1
- 4 - уклонообразующий слой (керамзит, газобетон, полистиролбетон и т.д.)
- 5 - бетон
- 6 - крепёжный элемент
- 7 - крепёжный элемент с ЭПДМ шайбой
- 8 - крепёжный элемент с тарельчатой шайбой
- 9 - сварной шов
- 10 - парпетный колпак
- 11 - металлическая шайба
- 12 - уклон из цементно-песчаной стяжки М-150
- 13 - кирпичный (бетонный) парпет

	Ф.И.О.	Подпись	Дата	http://www.protan.com.ua		Стадия	Лист	Листов
Разработал				Узел примыкания к парапету из кирпичной кладки с оборачиванием, с устройством контруклона для покрытия кровли по бетонному основанию		РП	47	
Исполнил						ООО "ПРОТАН-УКРАИНА" г.Киев, просп. Московский, 21, оф.606 тел. (044) 545-66-23 (24)		
Утвердил								
Согласовано								