
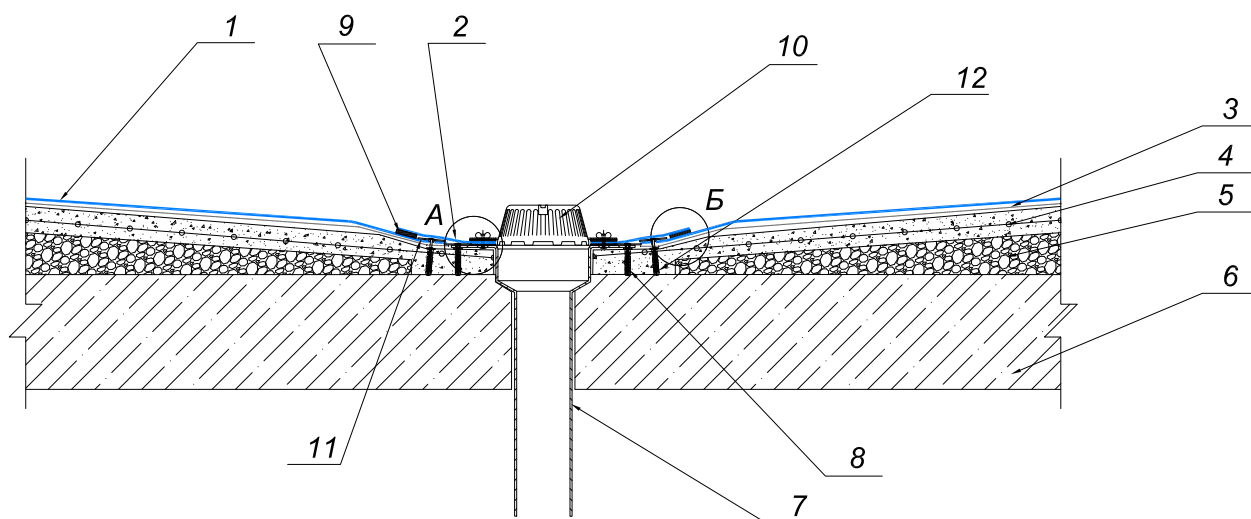


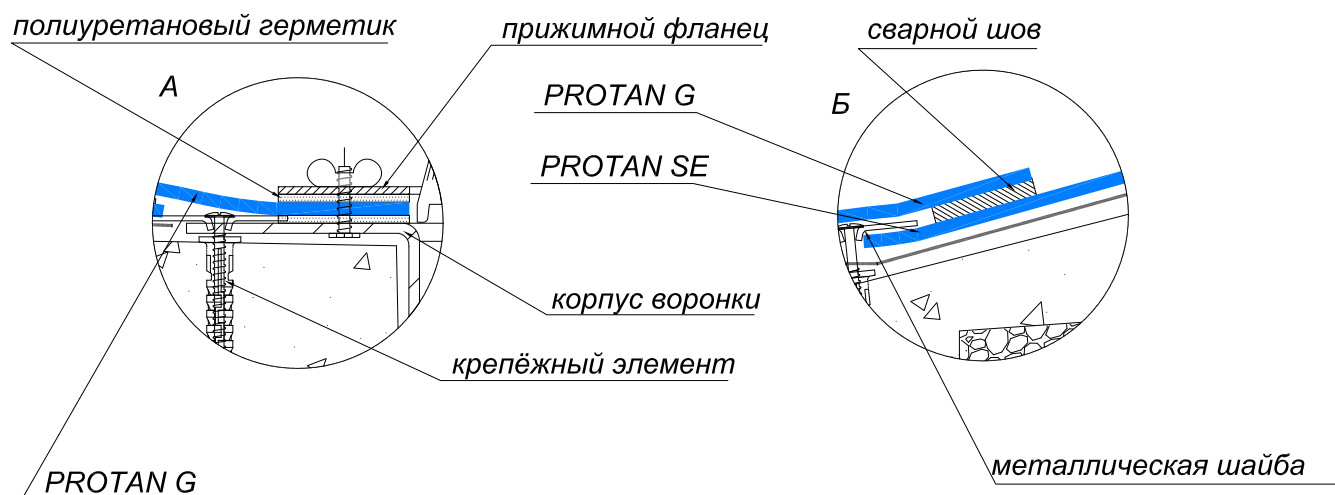

- 1 - ПВХ-мембрана PROTAN SE
- 2 - фартук из ПВХ-мембраны PROTAN G 1,5 мм
- 3 - защитный слой (геотекстиль от 300 г/м²)
- 4 - армированная цементно-песчаная стяжка М-150 по сетке 5Вр1
- 5 - уклонообразующий слой (керамзит, газобетон, полистиролбетон и т.д.)
- 6 - бетон
- 7 - водосточная воронка
- 8 - крепежный элемент
- 9 - сварной шов
- 10 - листоуловитель
- 11 - металлическая шайба

	Ф.И.О.	Подпись	Дата	http://www.protan.com.ua		Стадия	Лист	Листов
Разработал				Узел примыкания к водосточной воронке для покрытия кровли по бетонному основанию		РП	50	
Исполнил						ООО "ПРОТАН-УКРАИНА" г.Киев, просп. Московский, 21, оф.606 тел. (044) 545-66-23 (24)		
Утвердил								
Согласовано								