


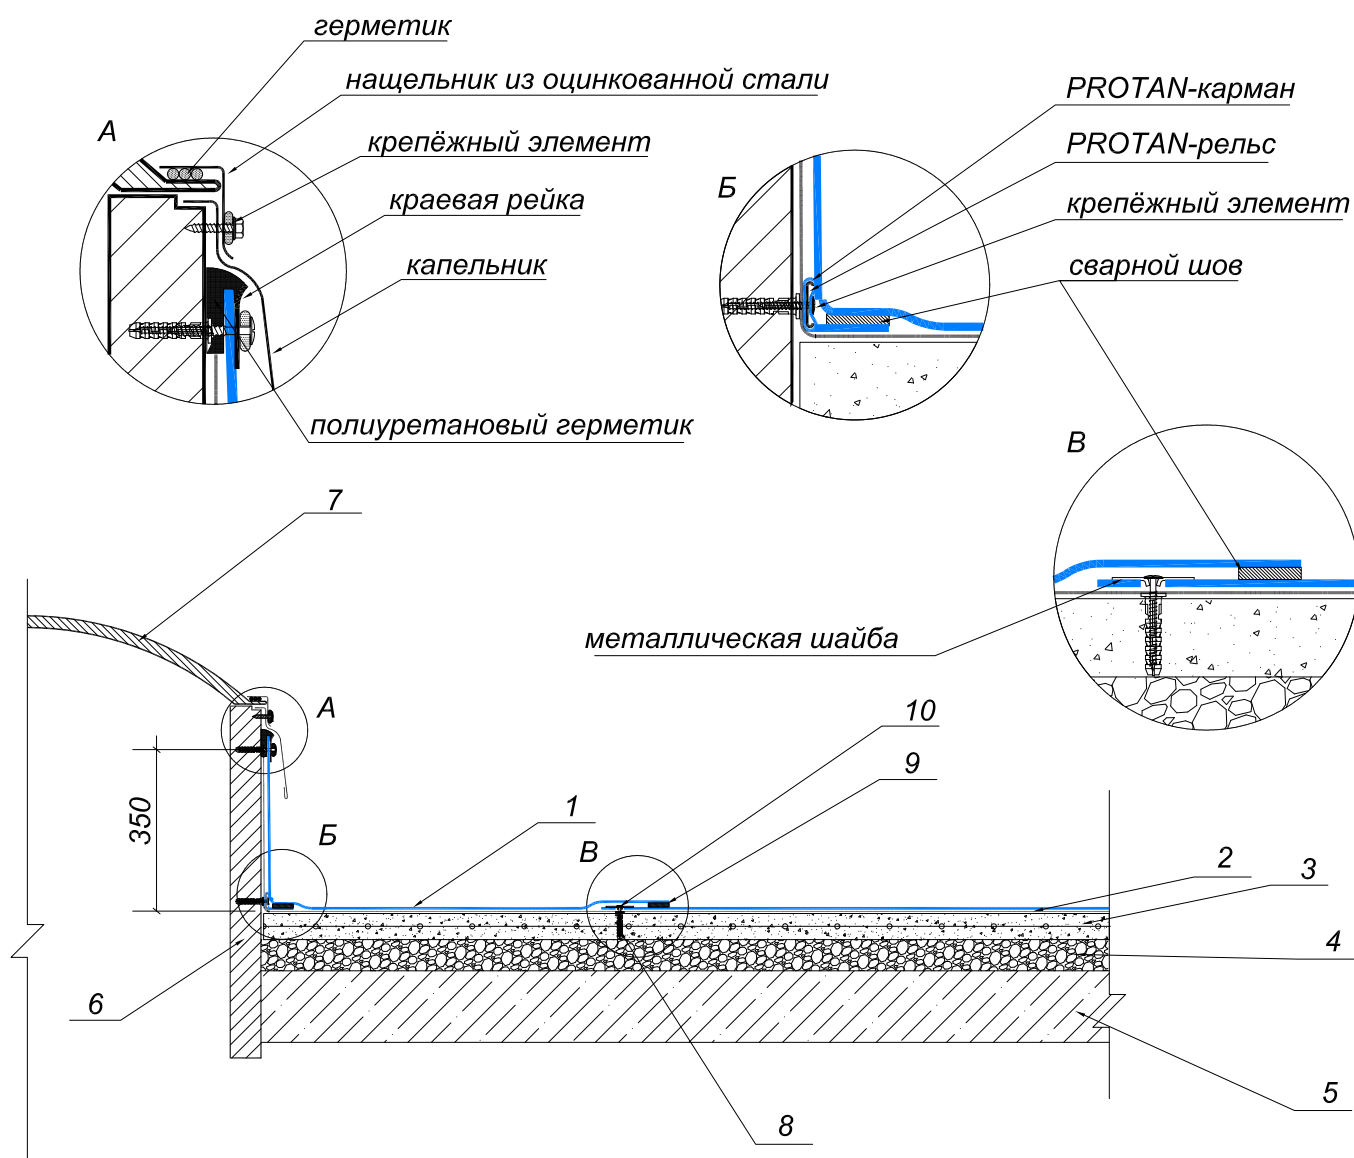

- 1 - ПВХ-мембрана PROTAN SE
 2 - защитный слой (геотекстиль от 300 г/м²)
 3 - армированная цементно-песчаная стяжка М-150 по сетке 5Вр1
 4 - уклонообразующий слой (керамзит, газобетон, полистиролбетон и т.д.)
 5 - бетон
 6 - стена светового фонаря
 7 - крыша светового фонаря
 8 - крепежный элемент
 9 - сварной шов
 10 - металлическая шайба

	Ф.И.О.	Подпись	Дата	http://www.protan.com.ua		Стадия	Лист	Листов
Разработал				Узел примыкания к стене светового фонаря для покрытия кровли по бетонному основанию		РП	51	
Исполнил						ООО "ПРОТАН-УКРАИНА" г.Киев, просп. Московский, 21, оф.606 тел. (044) 545-66-23 (24)		
Утвердил								
Согласовано								