
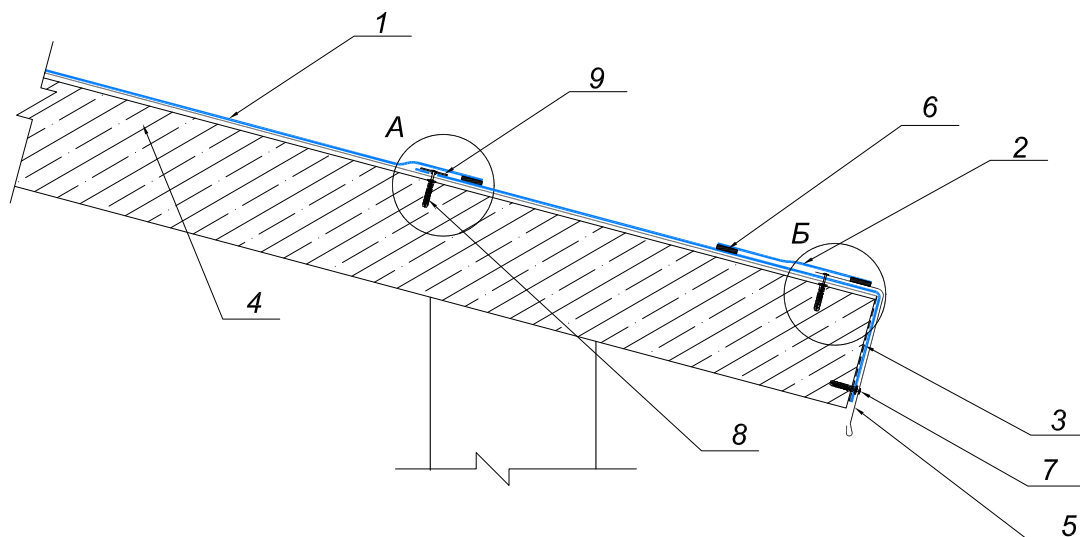


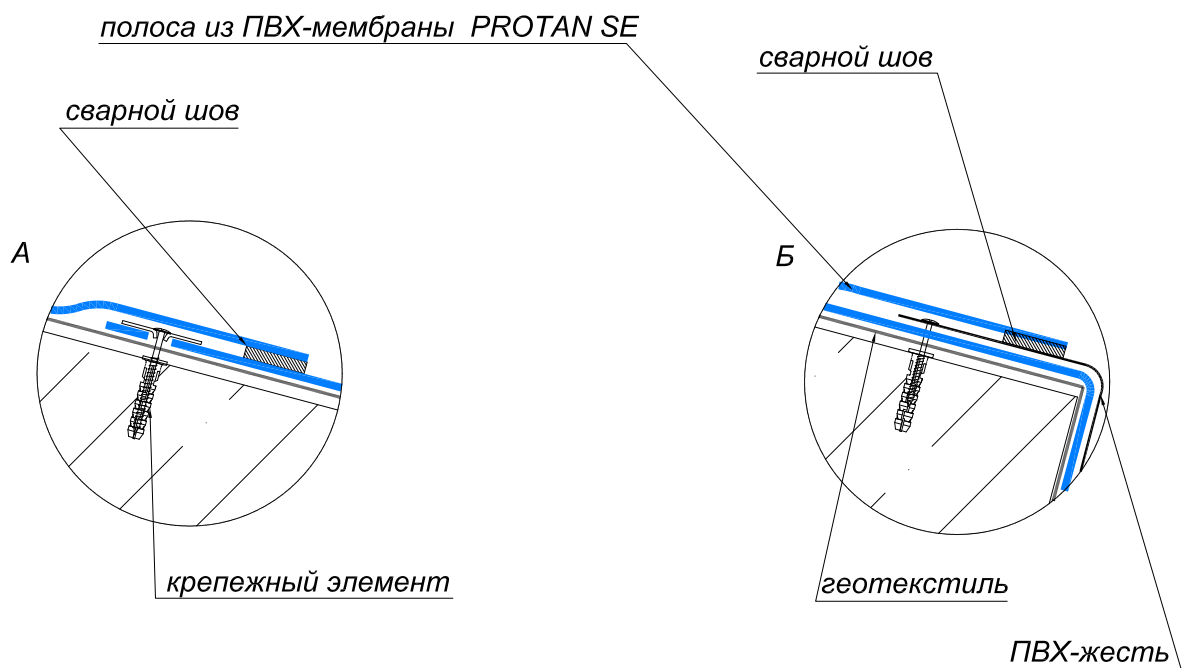

- 1 - ПВХ-мембрана PROTAN SE
- 2 - полоса из ПВХ-мембраны PROTAN SE
- 3 - защитный слой (геотекстиль от 300 г/м²)
- 4 - бетон
- 5 - ПВХ-жесть (пластизол)
- 6 - сварной шов
- 7 - крепёжный элемент
- 8 - крепёжный элемент
- 9 - металлическая шайба

Нахлёсты листов из ПВХ-жести усилить привариванием полос (шир. 50 мм) из PROTAN G 1,5 мм

	Ф.И.О.	Подпись	Дата	http://www.protan.com.ua		Стадия	Лист	Листов
Разработал				Узел завершения кровли без парапета для покрытия кровли по бетонному основанию		РП	52	
Исполнил						ООО "ПРОТАН-УКРАИНА" г.Киев, просп. Московский, 21, оф.606 тел. (044) 545-66-23 (24)		
Утвердил								
Согласовано								